


PLANIMETRIA GENERALE CAMPUS UNIVERSITARIO S.Camillo De Lellis

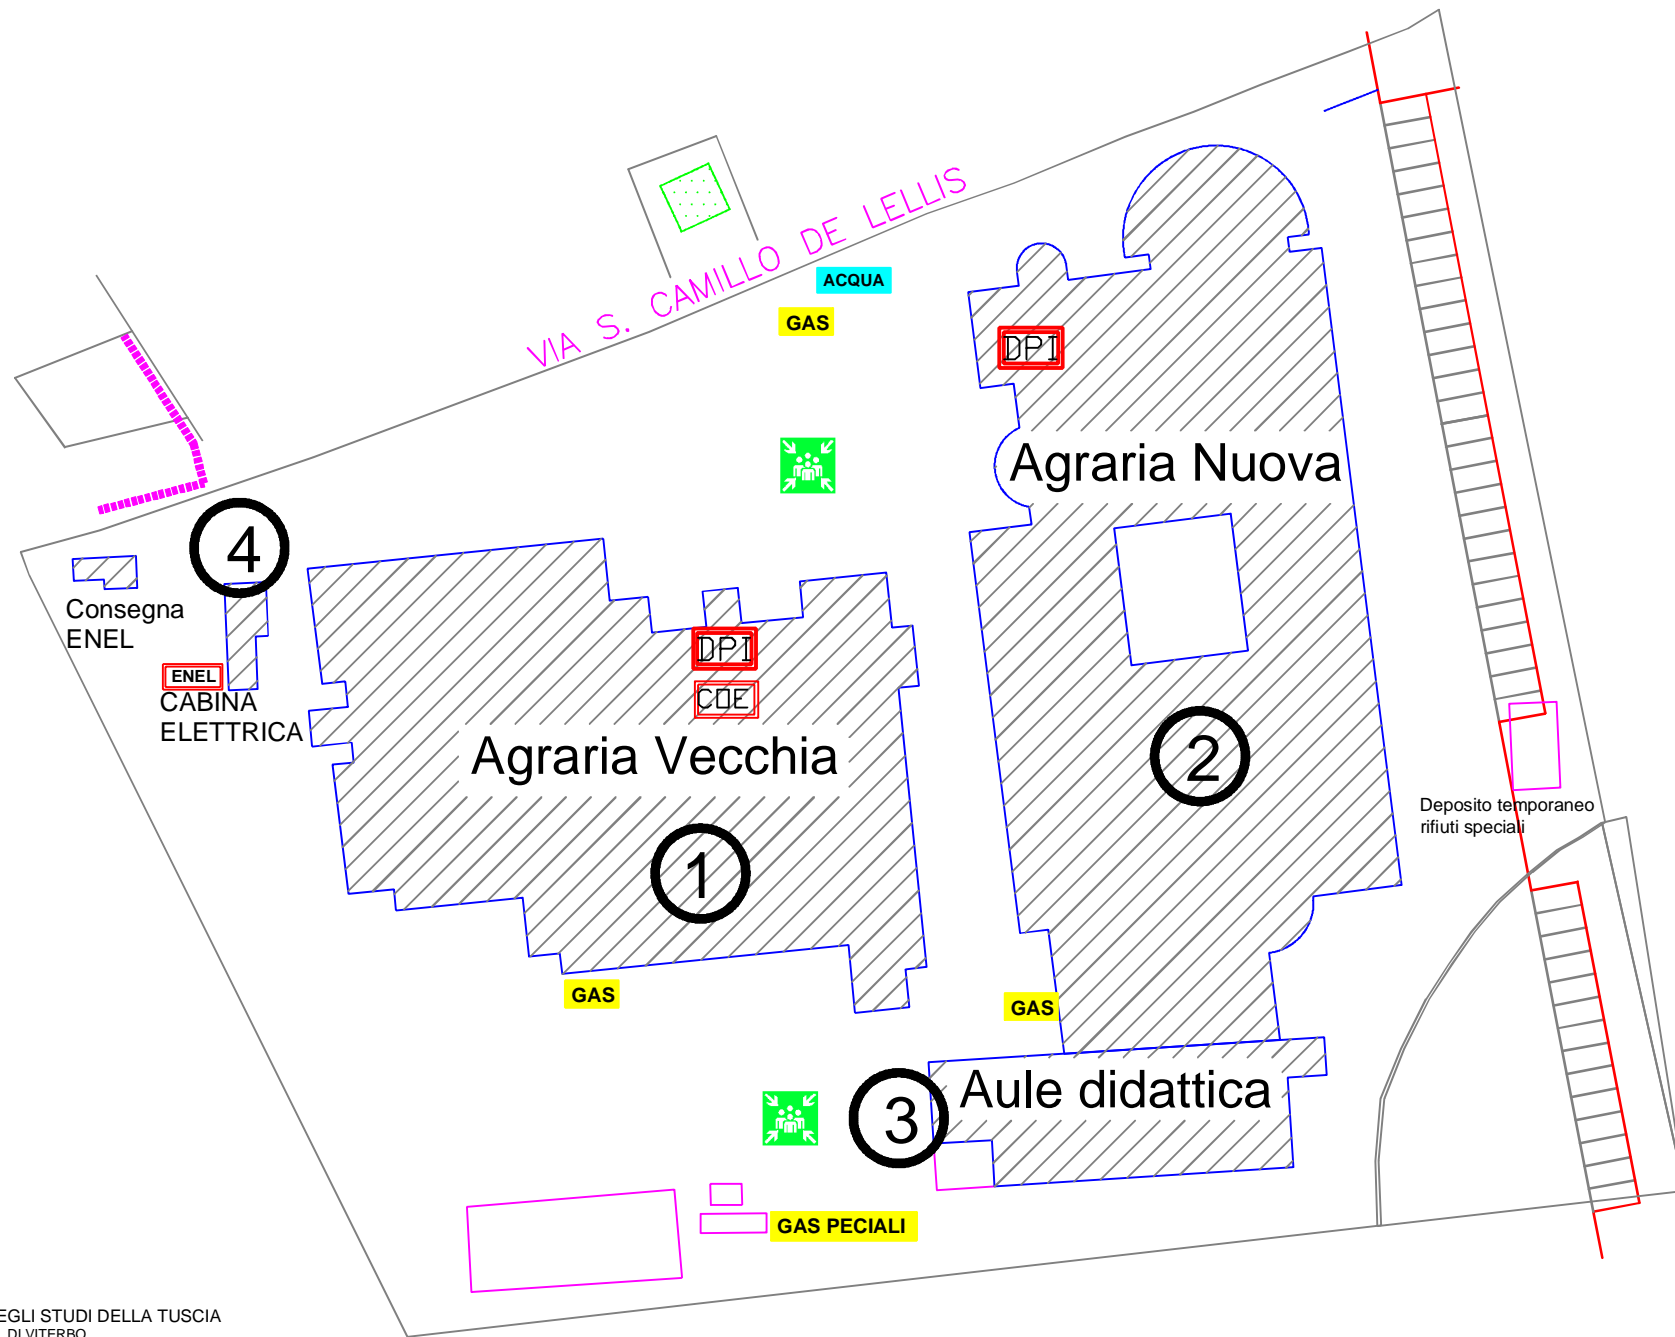

PIANO DI GESTIONE DELL'EMERGENZA

PLANIMETRIE

LEGENDA



ESTINTORE PORTATILE



IDRANTE A MURO con tubazione flessibile e lancia



PULSANTE D'ALLARME INCENDIO

ACQUA

PUNTO FORNITURA IDRICA (Contatore)

GPL

PUNTO FORNITURA GPL (Bombolone)

GAS

PUNTO FORNITURA GAS METANO (Valvola/Contatore)

ENEL

PUNTO FORNITURA ENERGIA ELETTRICA (Cabina/Contatore)

Q.E.G

QUADRO ELETTRICO GENERALE

C.R.I.

CENTRALINA RILEVAZIONE INCENDI

COE

CENTRO OPERATIVO EMERGENZE

DPI

ARMADIO/CASSETTA Dispositivi di Protezione Individuale



CASSETTA DI MEDICAZIONE




PUNTO DI RACCOLTA – LUOGO SICURO



VIA DI FUGA



VIA DI FUGA

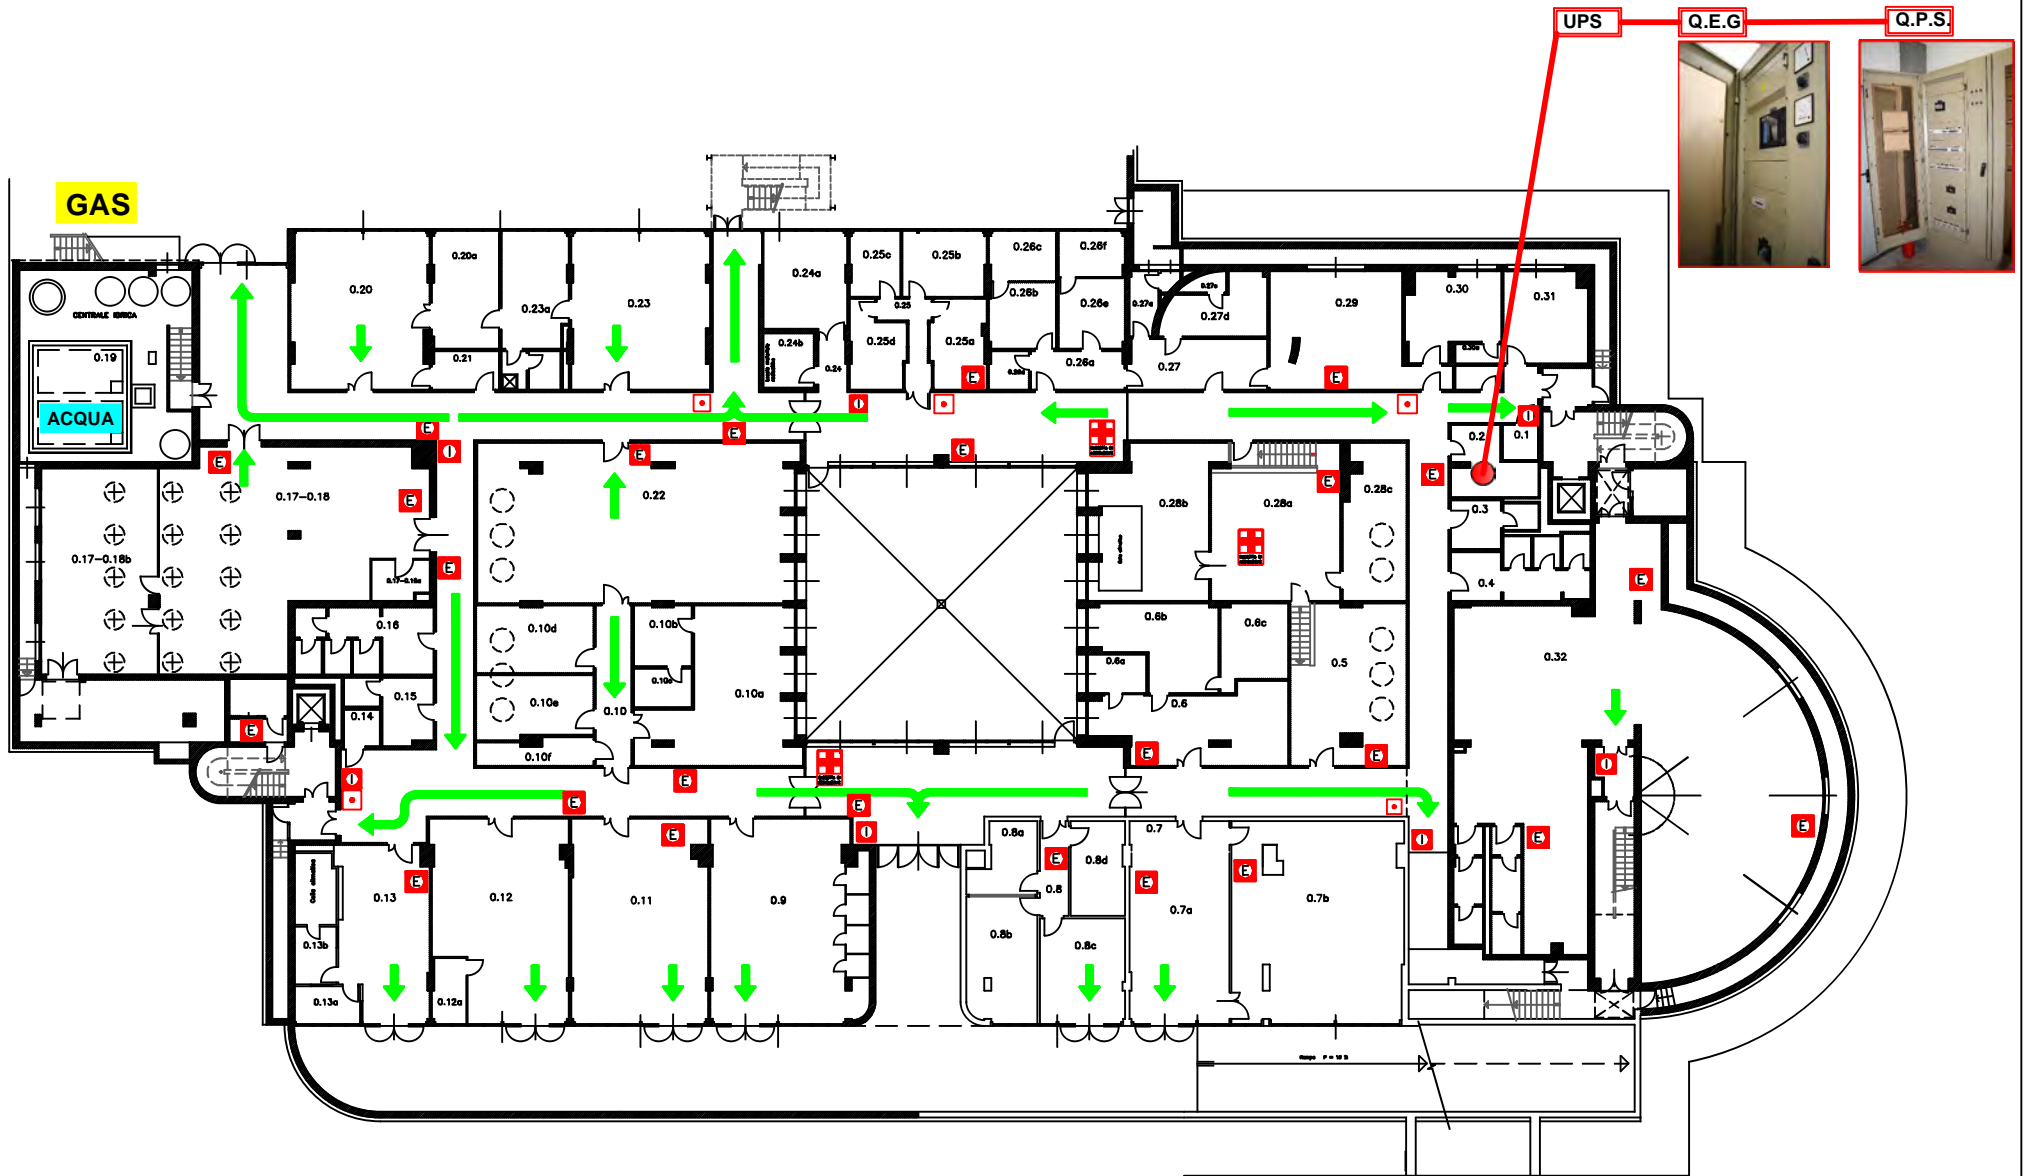

Int. Generale

(Per togliere tensione portare la leva in posizione "0")



QUADRO ELETTRICO GENERALE



Int. Generale

(Per togliere tensione portare la leva in posizione "0")



Quadro Elettrico Piano Seminterrato



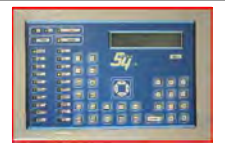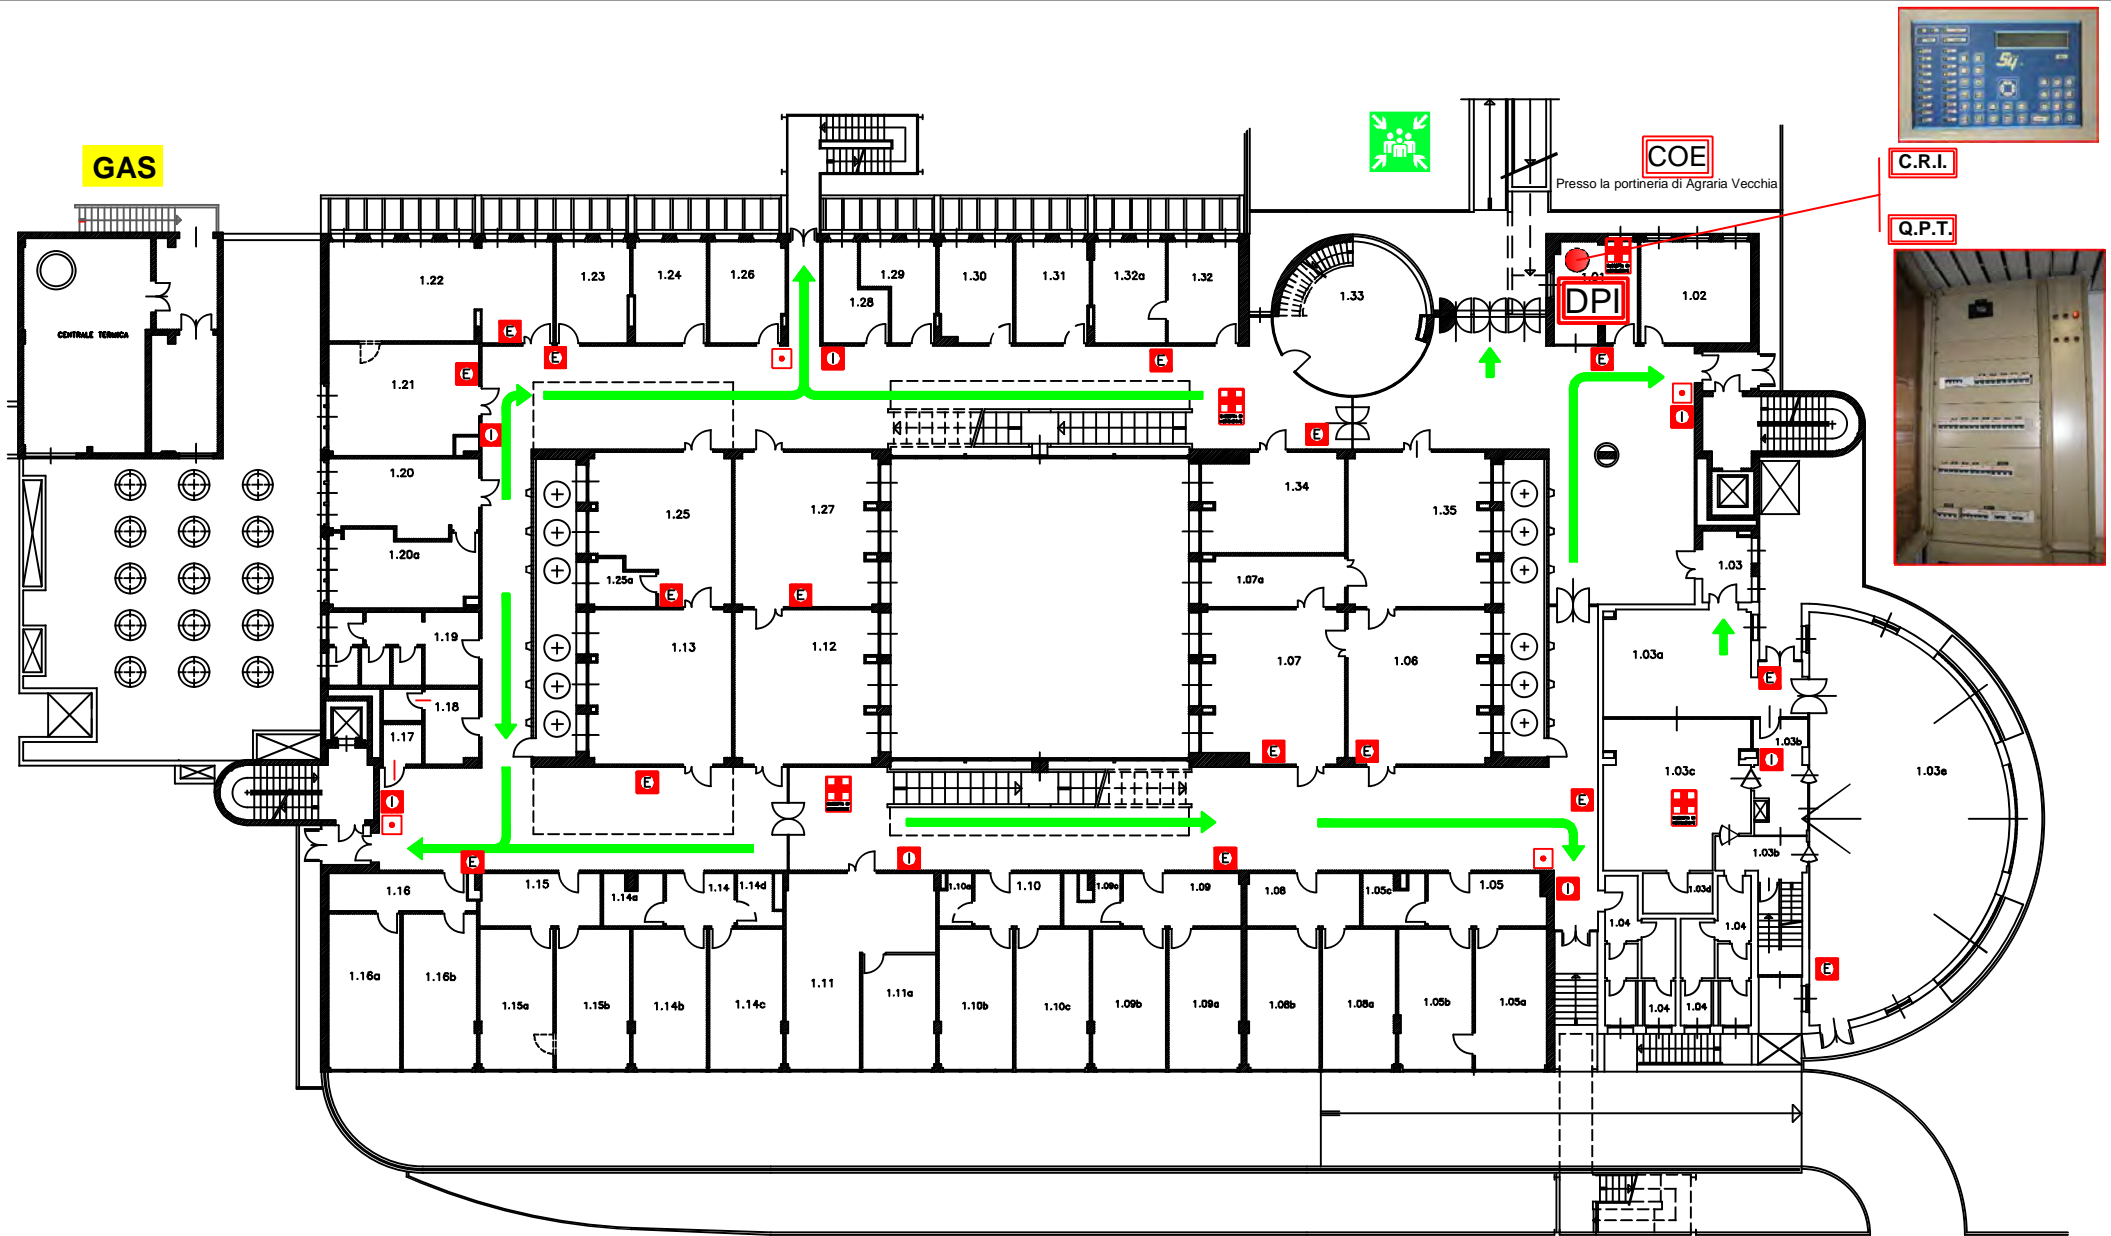


C.R.I.
Q.P.T.



UNIVERSITA' DEGLI STUDI DELLA TUSCIA
DI VITERBO
CAMPUS UNIVERSITARIO S. Camillo de Lellis - AGRARIA NUOVA
PIANO TERRA

Agg. 28/08/14

Int. Generale
(Per togliere tensione portare la leva in posizione "0")

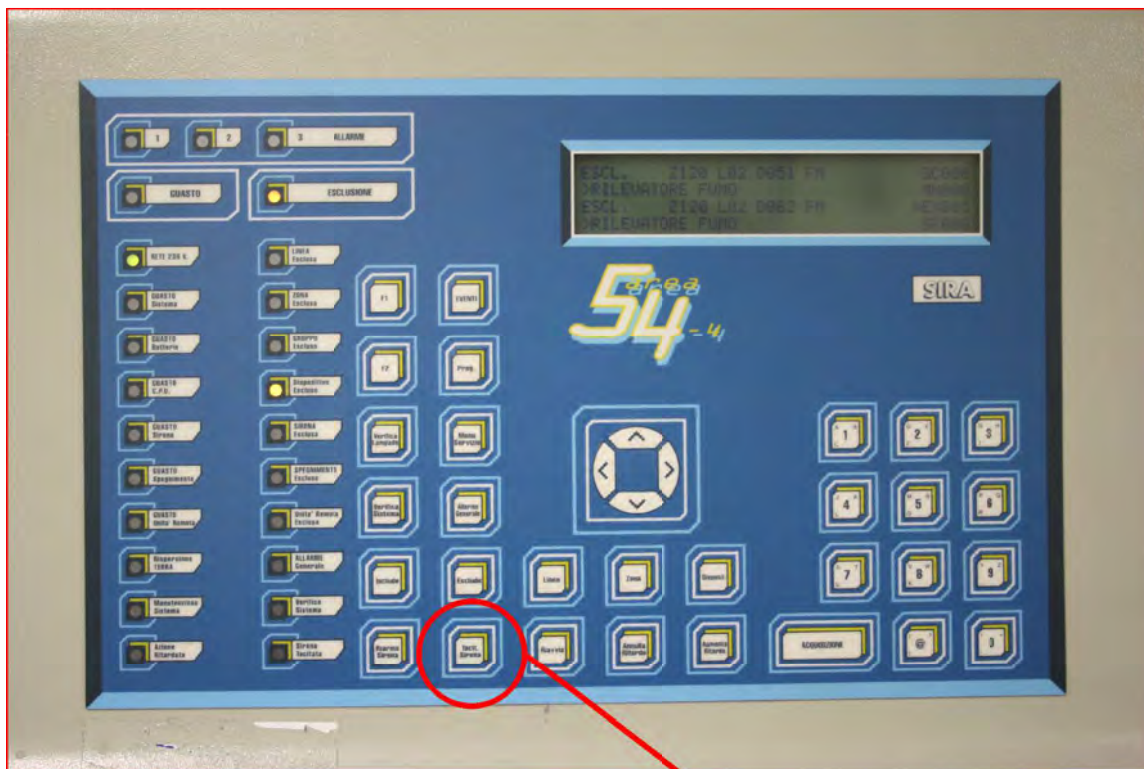


Centrale Rilevazione Incendi

Tacitazione sirena



Quadro Elettrico Piano Terra



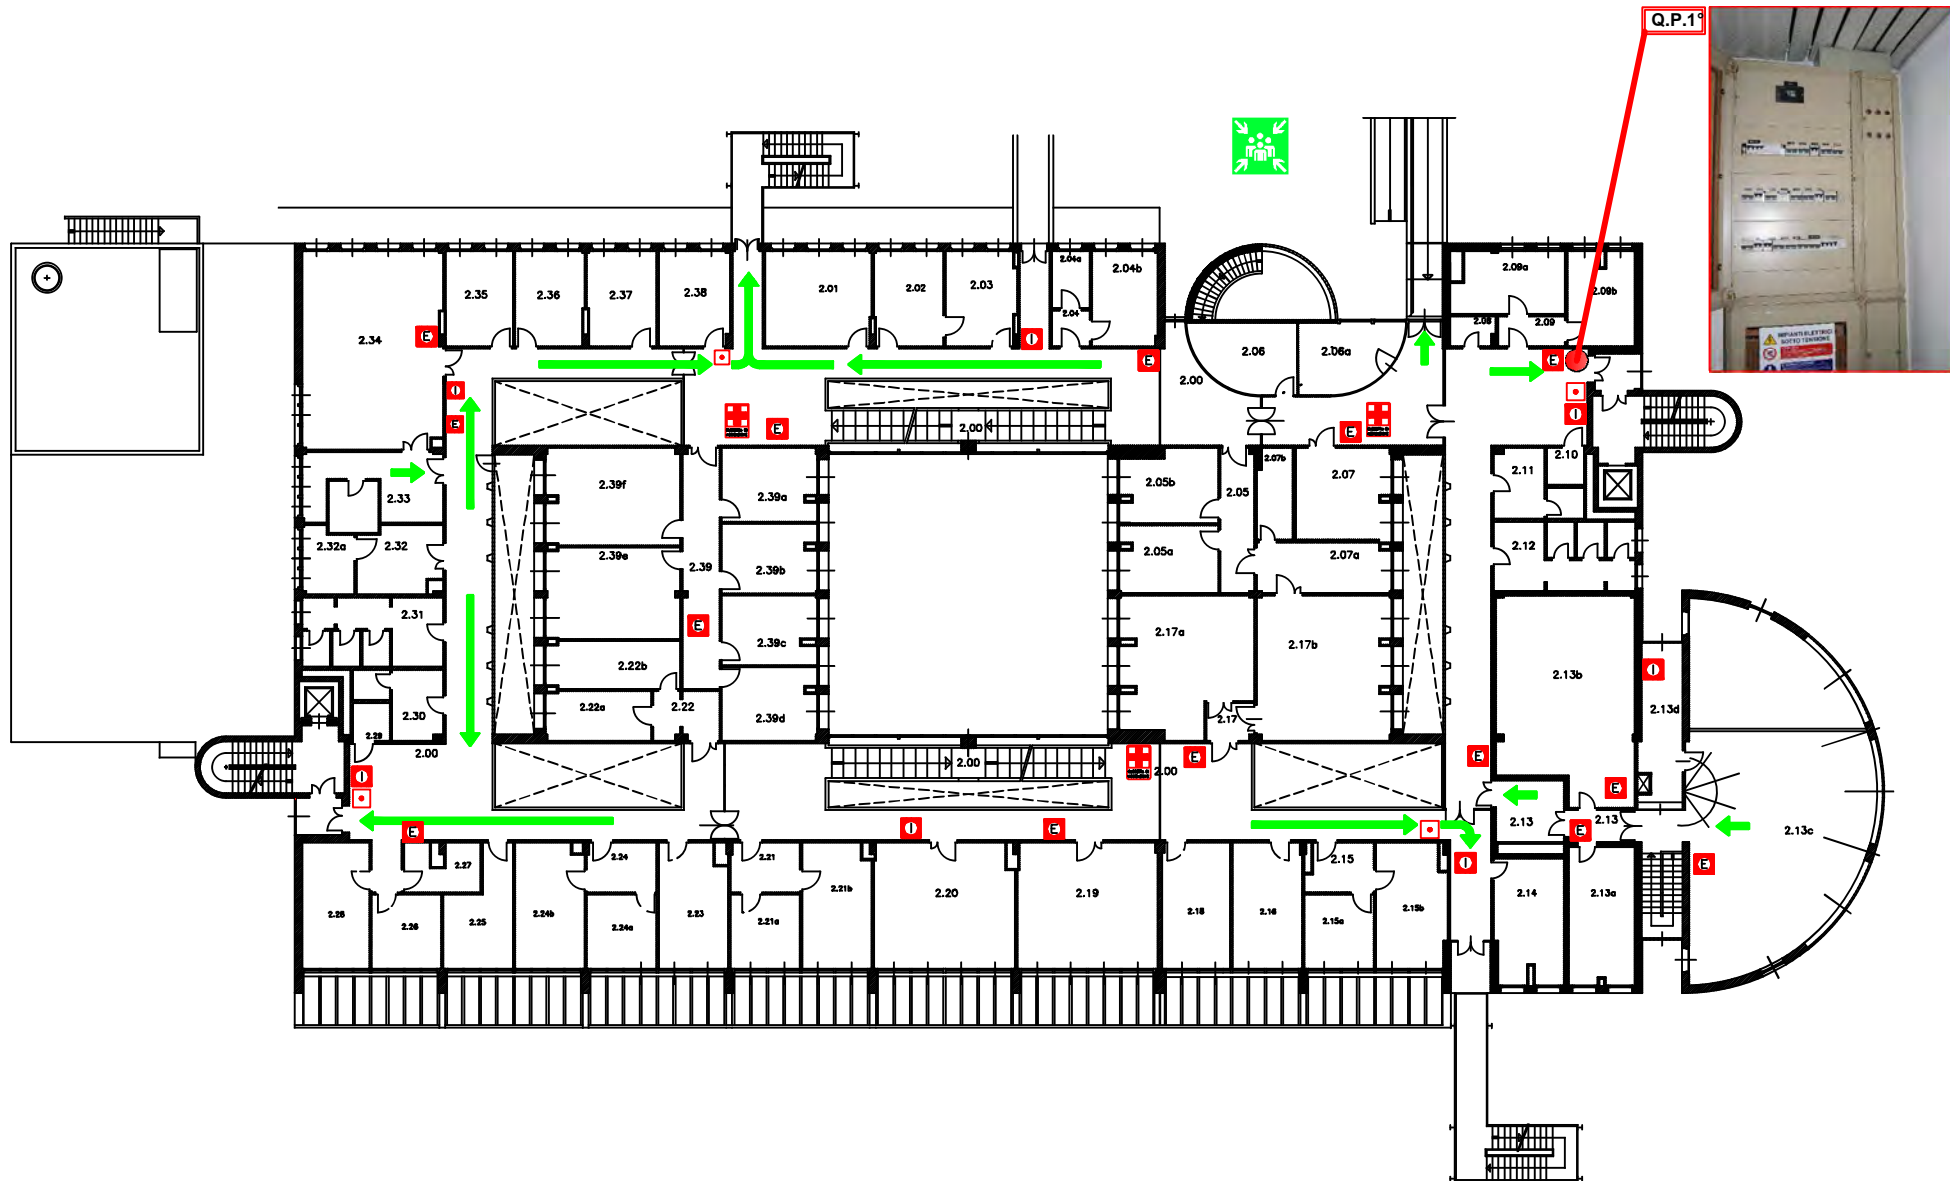

UNIVERSITA' DEGLI STUDI DELLA TUSCIA
 DI VITERBO
 CAMPUS UNIVERSITARIO S.Camillo de Lellis - AGRARIA NUOVA
 PIANO PRIMO

Agg. 28/08/14


Int. Generale

(Per togliere tensione portare la leva in posizione "0")



Quadro Elettrico Piano Primo



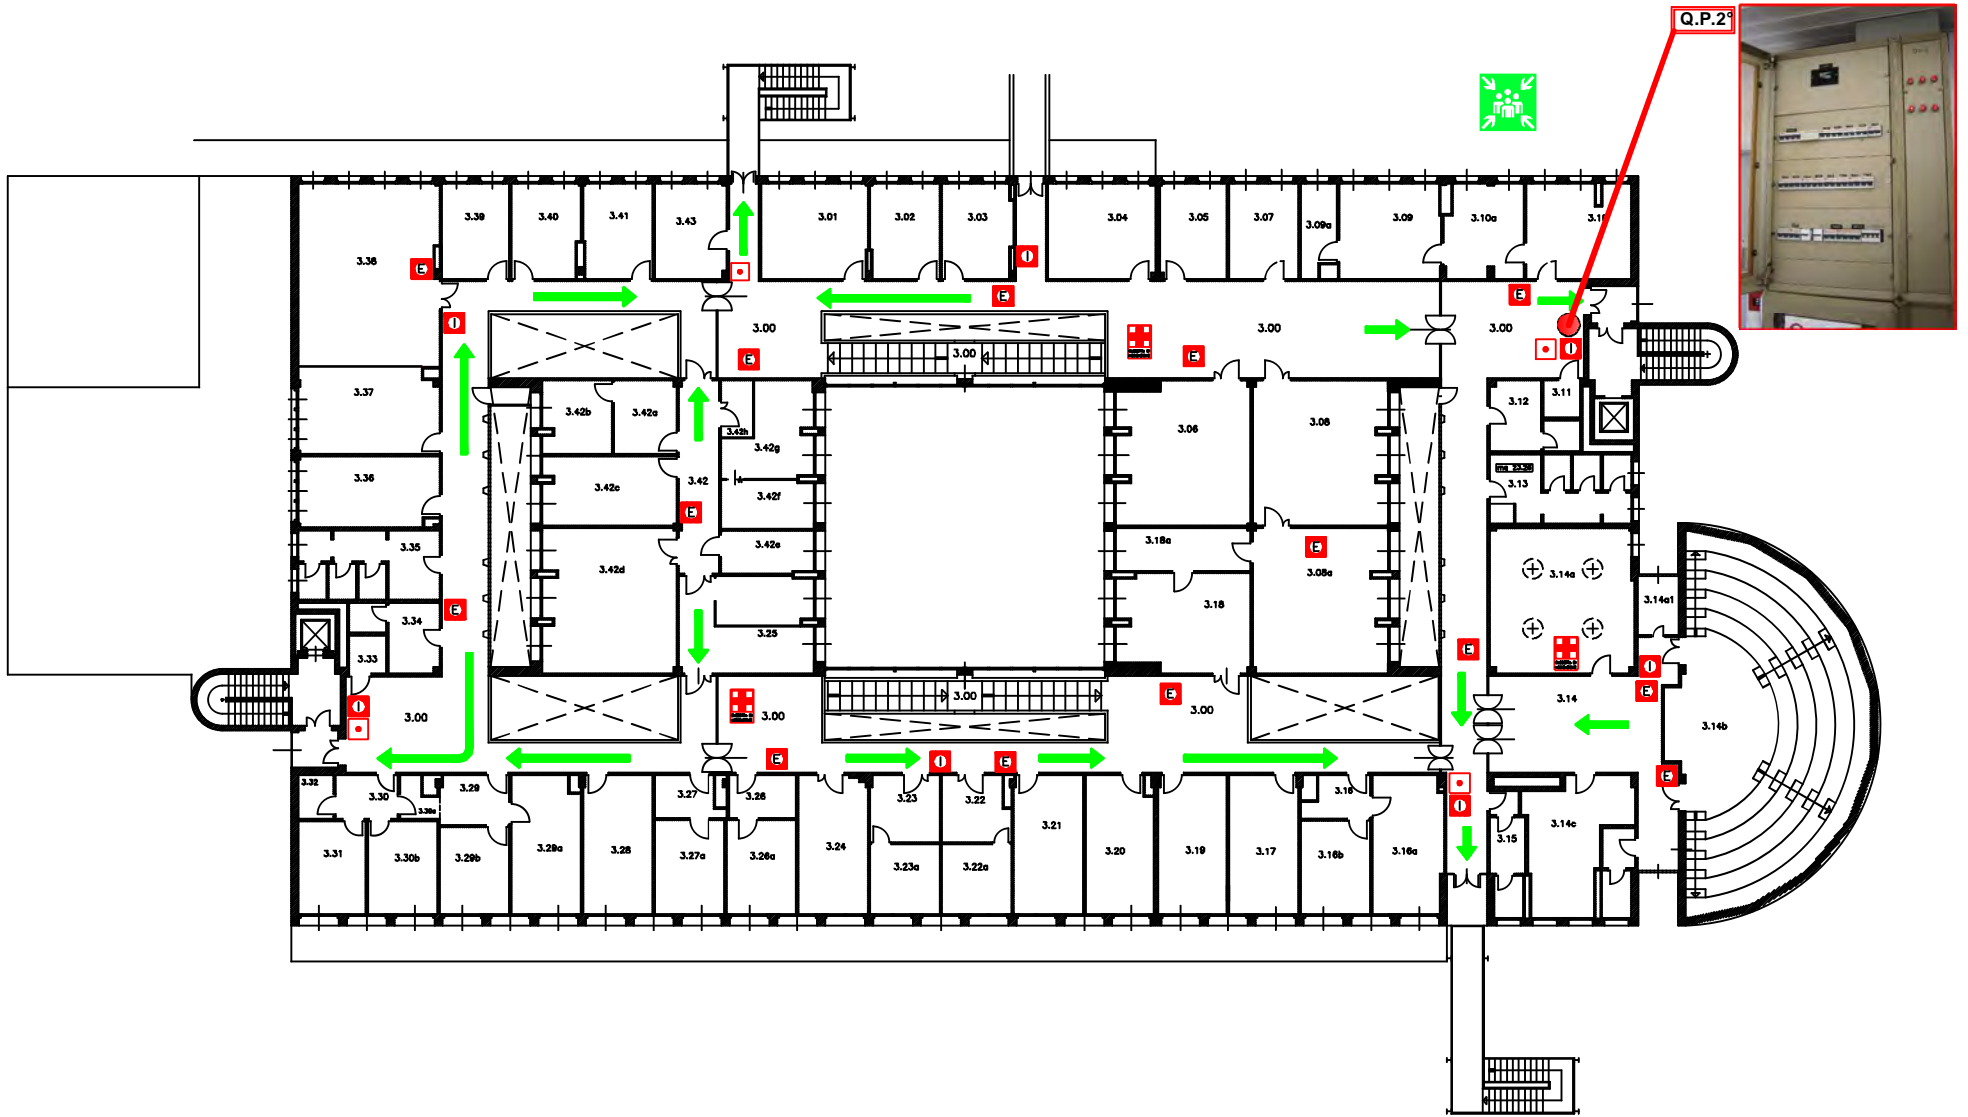

UNIVERSITA' DEGLI STUDI DELLA TUSCIA
 DI VITERBO
 CAMPUS UNIVERSITARIO S.Camillo de Lellis - AGRARIA NUOVA
 PIANO SECONDO

Agg. 28/08/14

Int. Generale

(Per togliere tensione portare la leva in posizione "0")




Quadro Elettrico Piano Secondo



UNIVERSITA' DEGLI STUDI DELLA TUSCIA
DI VITERBO
CAMPUS UNIVERSITARIO S.Camillo de Lellis - AGRARIA NUOVA


QUADRI ELETTRICI PIANO SECONDO

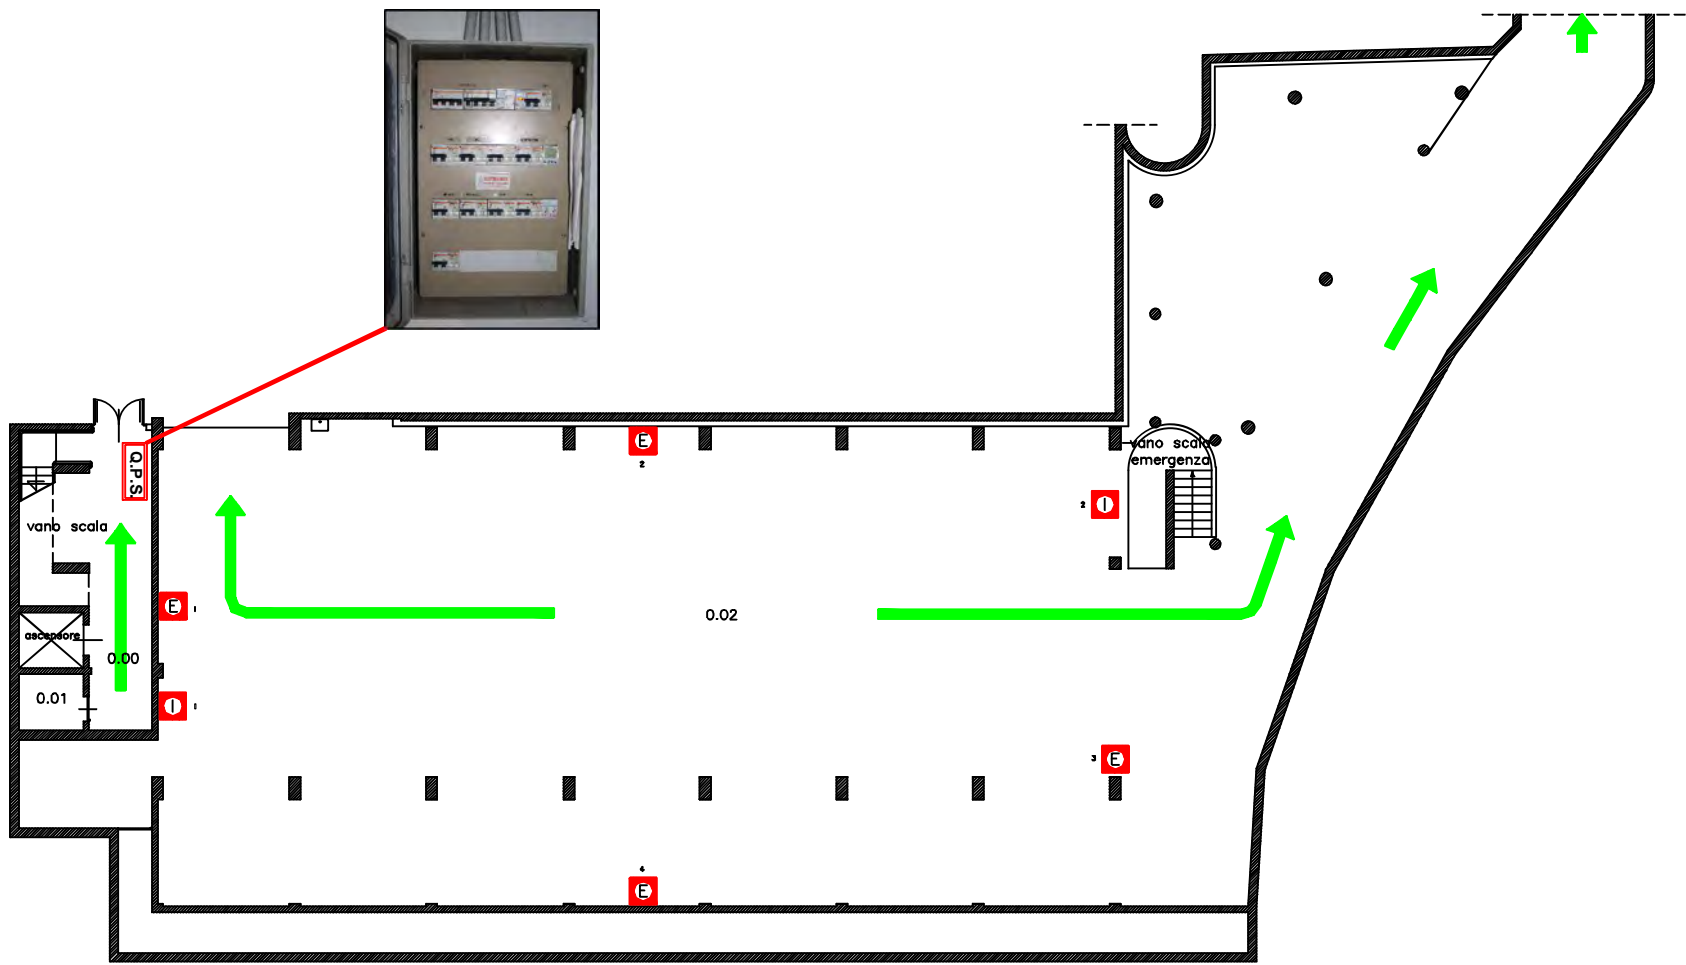

UNIVERSITA' DEGLI STUDI DELLA TUSCIA
DI VITERBO

CAMPUS UNIVERSITARIO S.Camillo de Lellis - Aule didattiche
PIANO SEMINTERRATO


Agg. 28/08/14

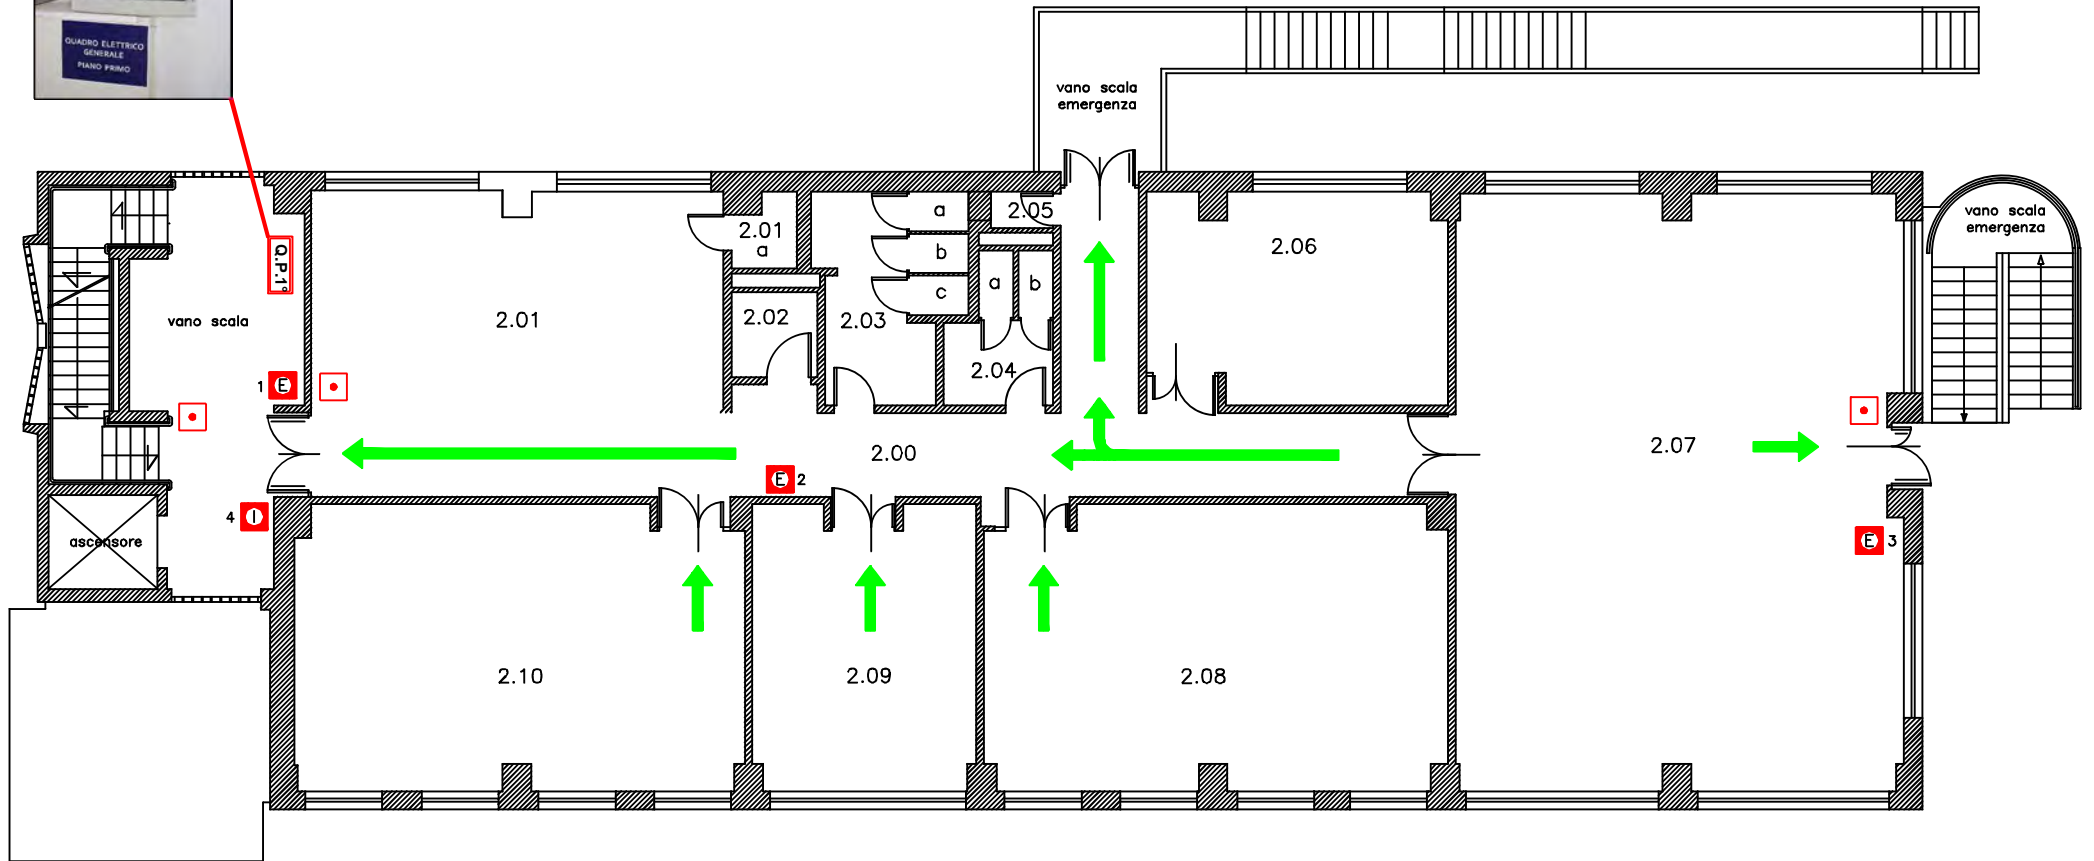

UNIVERSITA' DEGLI STUDI DELLA TUSCIA
DI VITERBO

CAMPUS UNIVERSITARIO S. Camillo de Lellis - Aule didattiche
PIANO PRIMO


Agg. 28/08/14

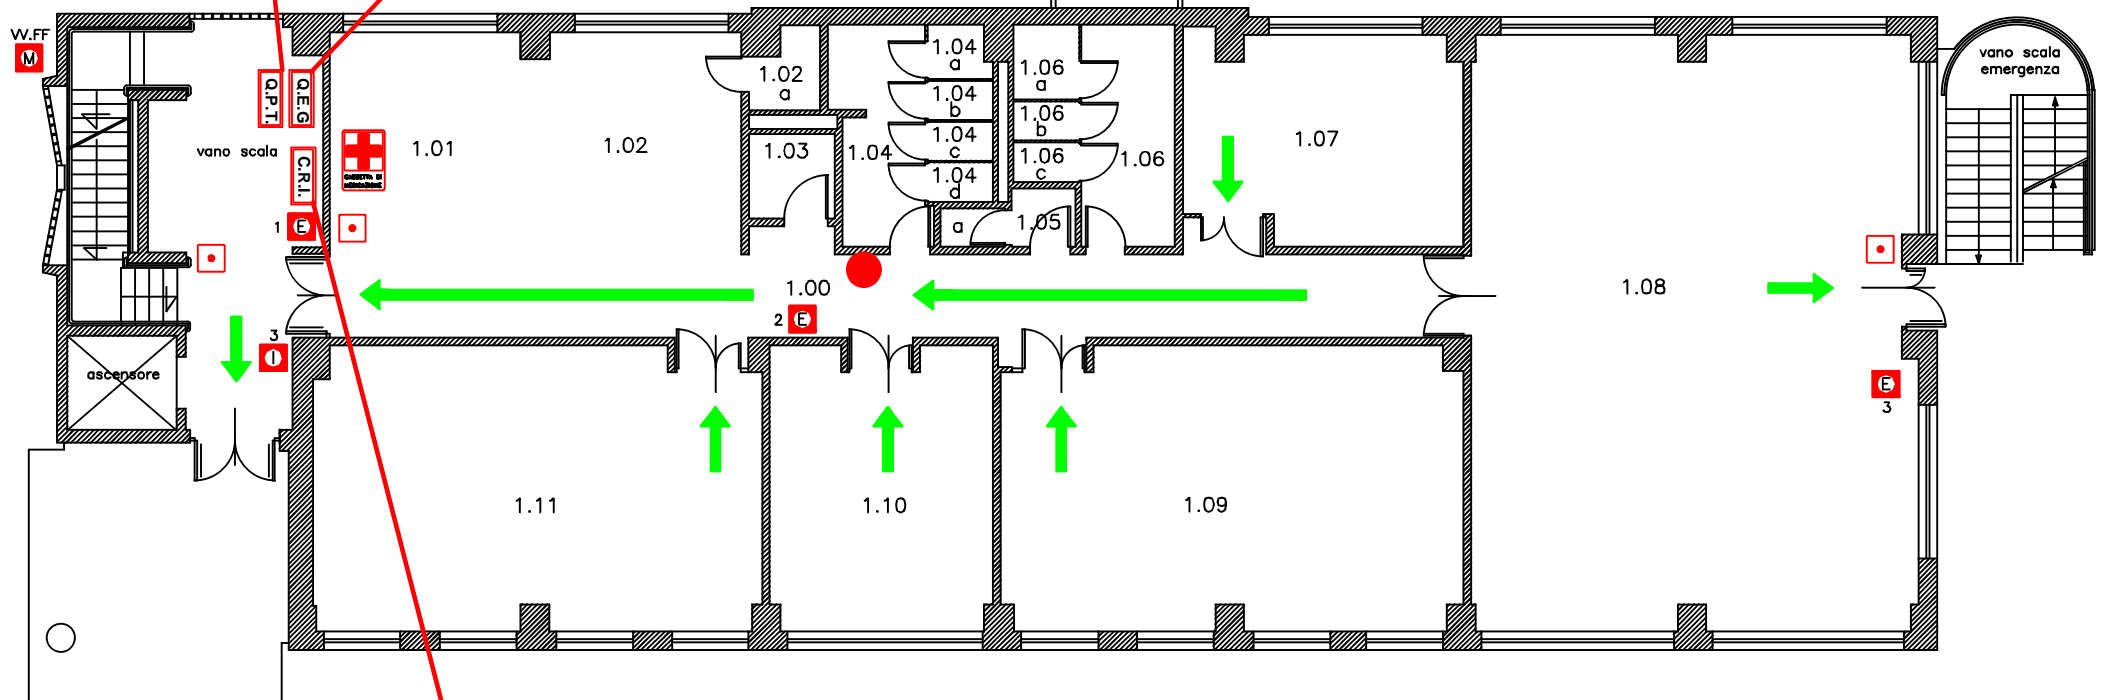

UNIVERSITA' DEGLI STUDI DELLA TUSCIA
DI VITERBO

CAMPUS UNIVERSITARIO S.Camillo de Lellis - Aule didattiche
PIANO TERRA

Agg. 28/08/14

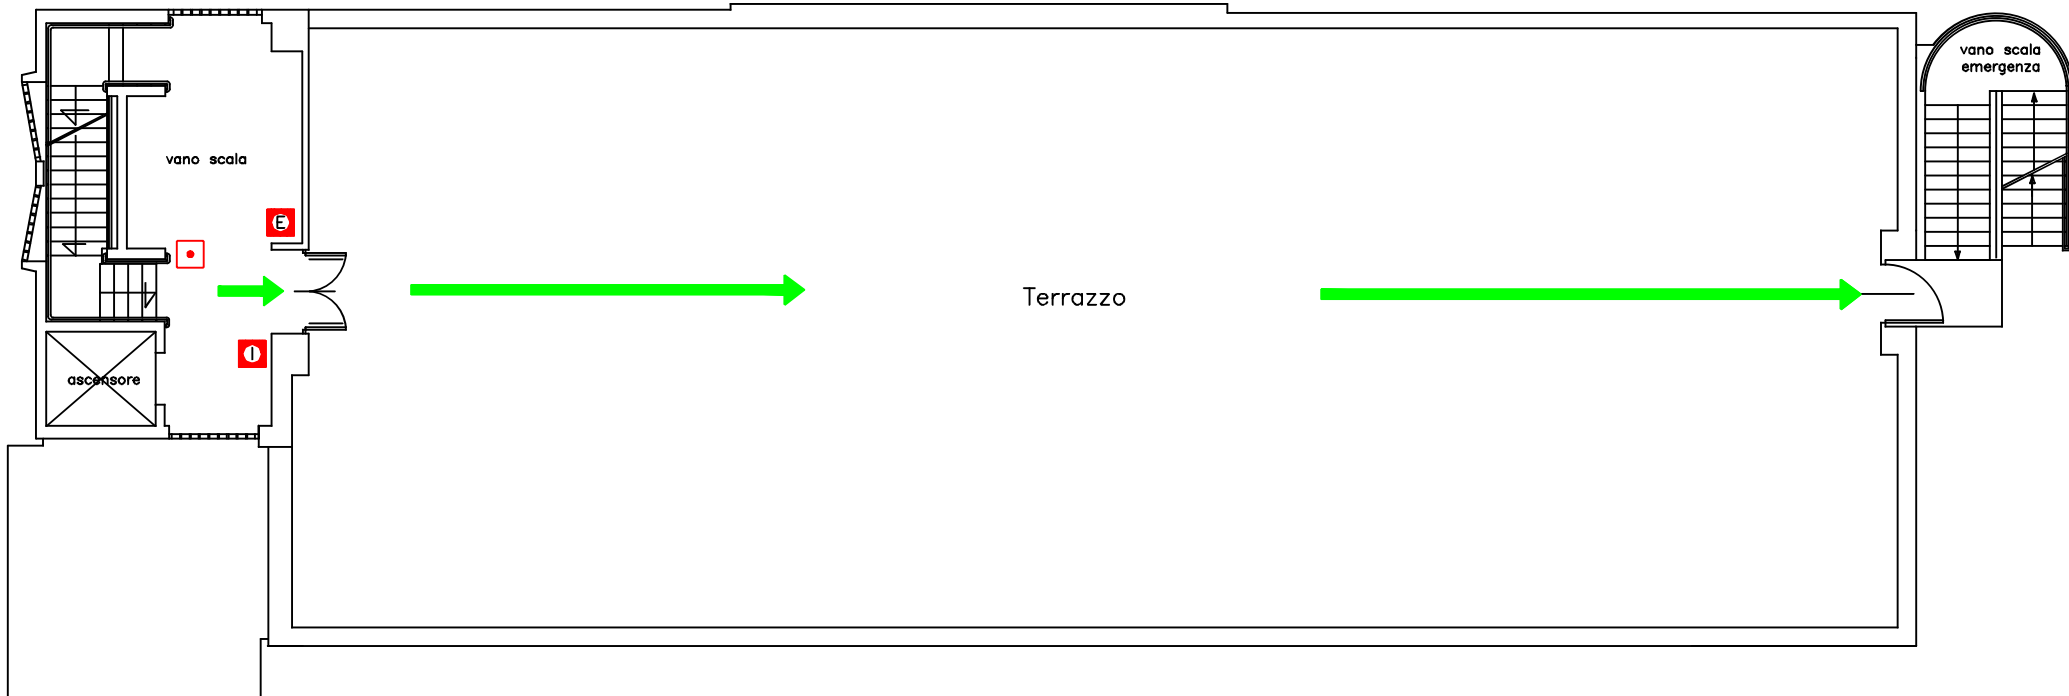

UNIVERSITA' DEGLI STUDI DELLA TUSCIA
DI VITERBO

CAMPUS UNIVERSITARIO S.Camillo de Lellis - Aule didattica
PIANO COPERTURA

Agg. 28/08/14

Int. Generale

(Per togliere tensione portare la leva in posizione "0")



Quadro elettrico Piano Sem.



Quadro elettrico Piano Terra



Quadro elettrico Piano 1°



UNIVERSITA' DEGLI STUDI DELLA TUSCIA
DI VITERBO

CAMPUS UNIVERSITARIO S. Camillo de Lellis - Aule didattiche
QUADRI ELETTRICI - P. Semint. - Terra - Primo

Agg. 28/08/14


Tacitazione Sirena



Centrale Rilevazione Incendi

Int. Generale

(Per togliere tensione portare la leva in posizione "0")

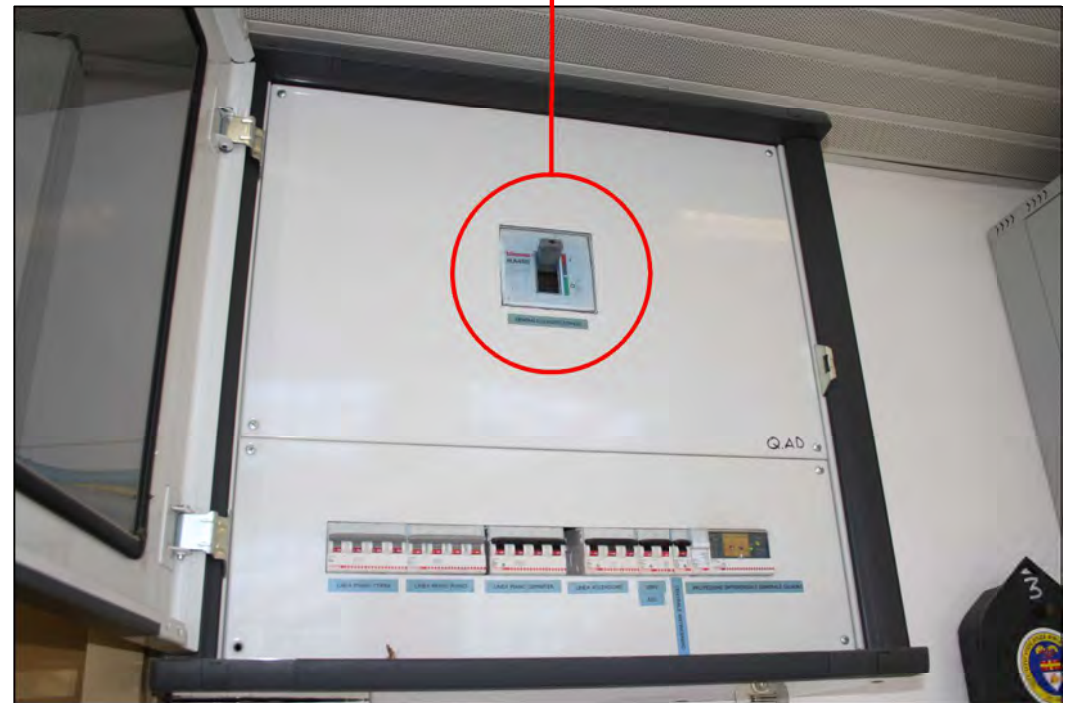

Quadro Elettrico Generale



UNIVERSITA' DEGLI STUDI DELLA TUSCIA
DI VITERBO

CAMPUS UNIVERSITARIO S.Camillo de Lellis - Aule didattica
QUADRI ELETTRICI - QEG - CRI

Agg. 28/08/14