


QUADRO D'INSIEME CAMPUS UNIVERSITARIO Largo dell'Università

Agg. 26/08/14

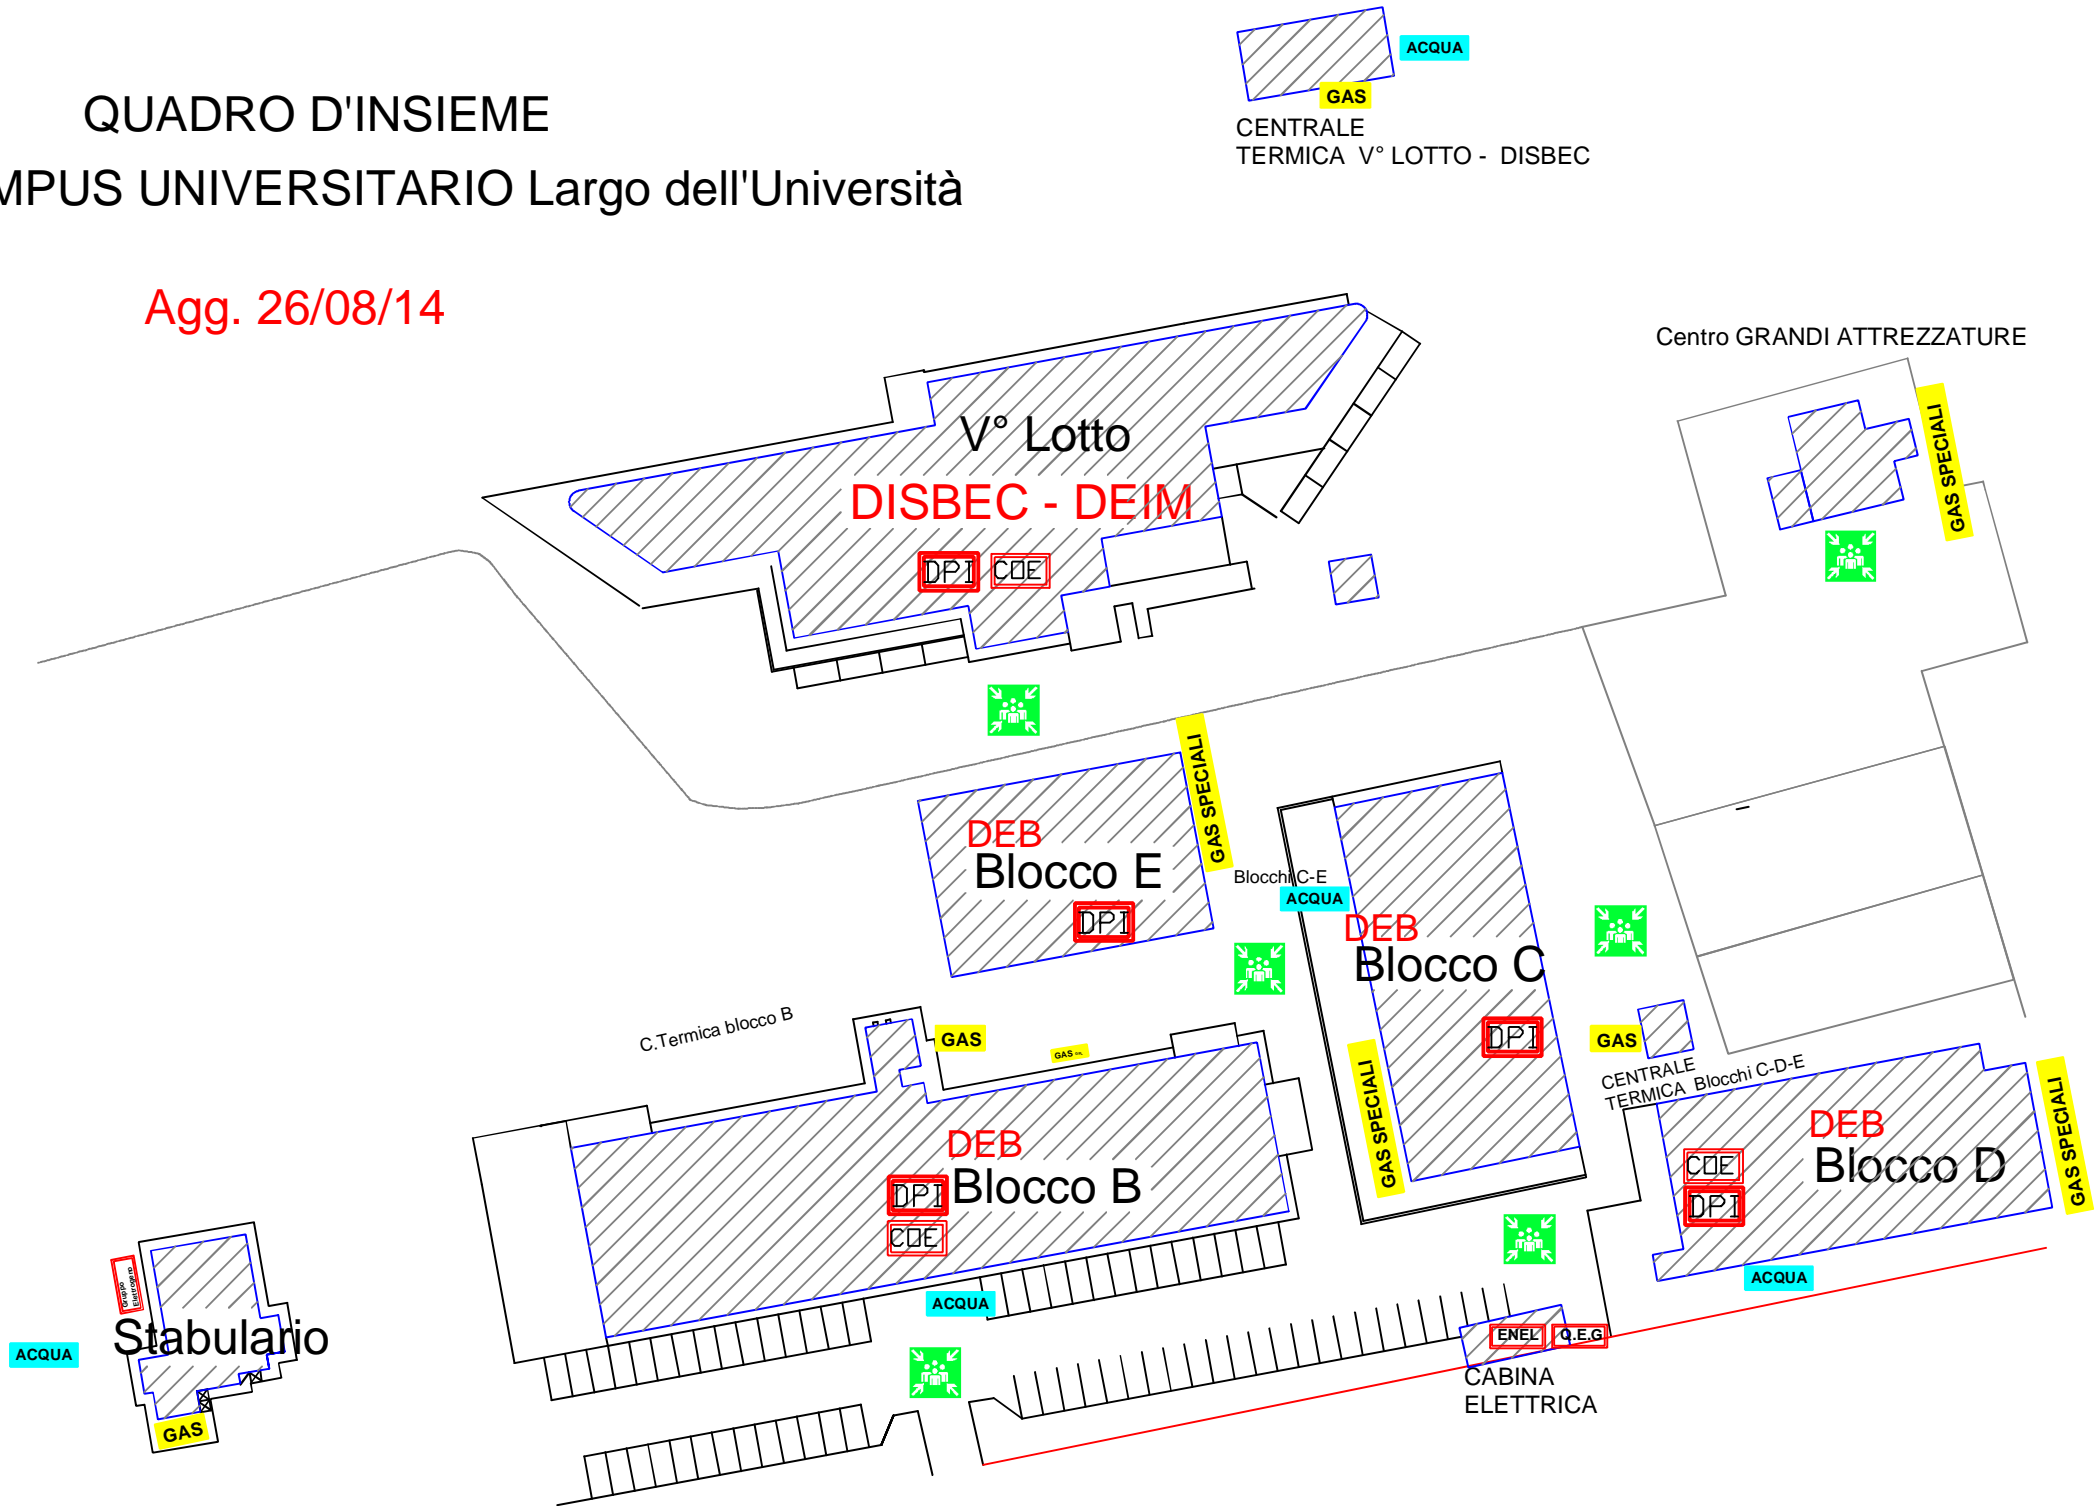

PIANO DI GESTIONE DELL'EMERGENZA

PLANIMETRIE

LEGENDA



ESTINTORE PORTATILE



IDRANTE A MURO con tubazione flessibile e lancia



PULSANTE D'ALLARME INCENDIO

ACQUA

PUNTO FORNITURA IDRICA (Contatore)

GPL

PUNTO FORNITURA GPL (Bombolone)

GAS

PUNTO FORNITURA GAS METANO (Valvola/Contatore)

ENEL

PUNTO FORNITURA ENERGIA ELETTRICA (Cabina/Contatore)

Q.E.G

QUADRO ELETTRICO GENERALE

C.R.I.

CENTRALINA RILEVAZIONE INCENDI

COE

CENTRO OPERATIVO EMERGENZE

DPI

ARMADIO/CASSETTA Dispositivi di Protezione Individuale



CASSETTA DI MEDICAZIONE



PUNTO DI RACCOLTA – LUOGO SICURO



VIA DI FUGA



VIA DI FUGA



Centrale Rilevazione Incendi




CONTATORI BLOCCHI C-E

ACQUA

Dep. GAS SPECIALI

Scala di Emergenza Ovest

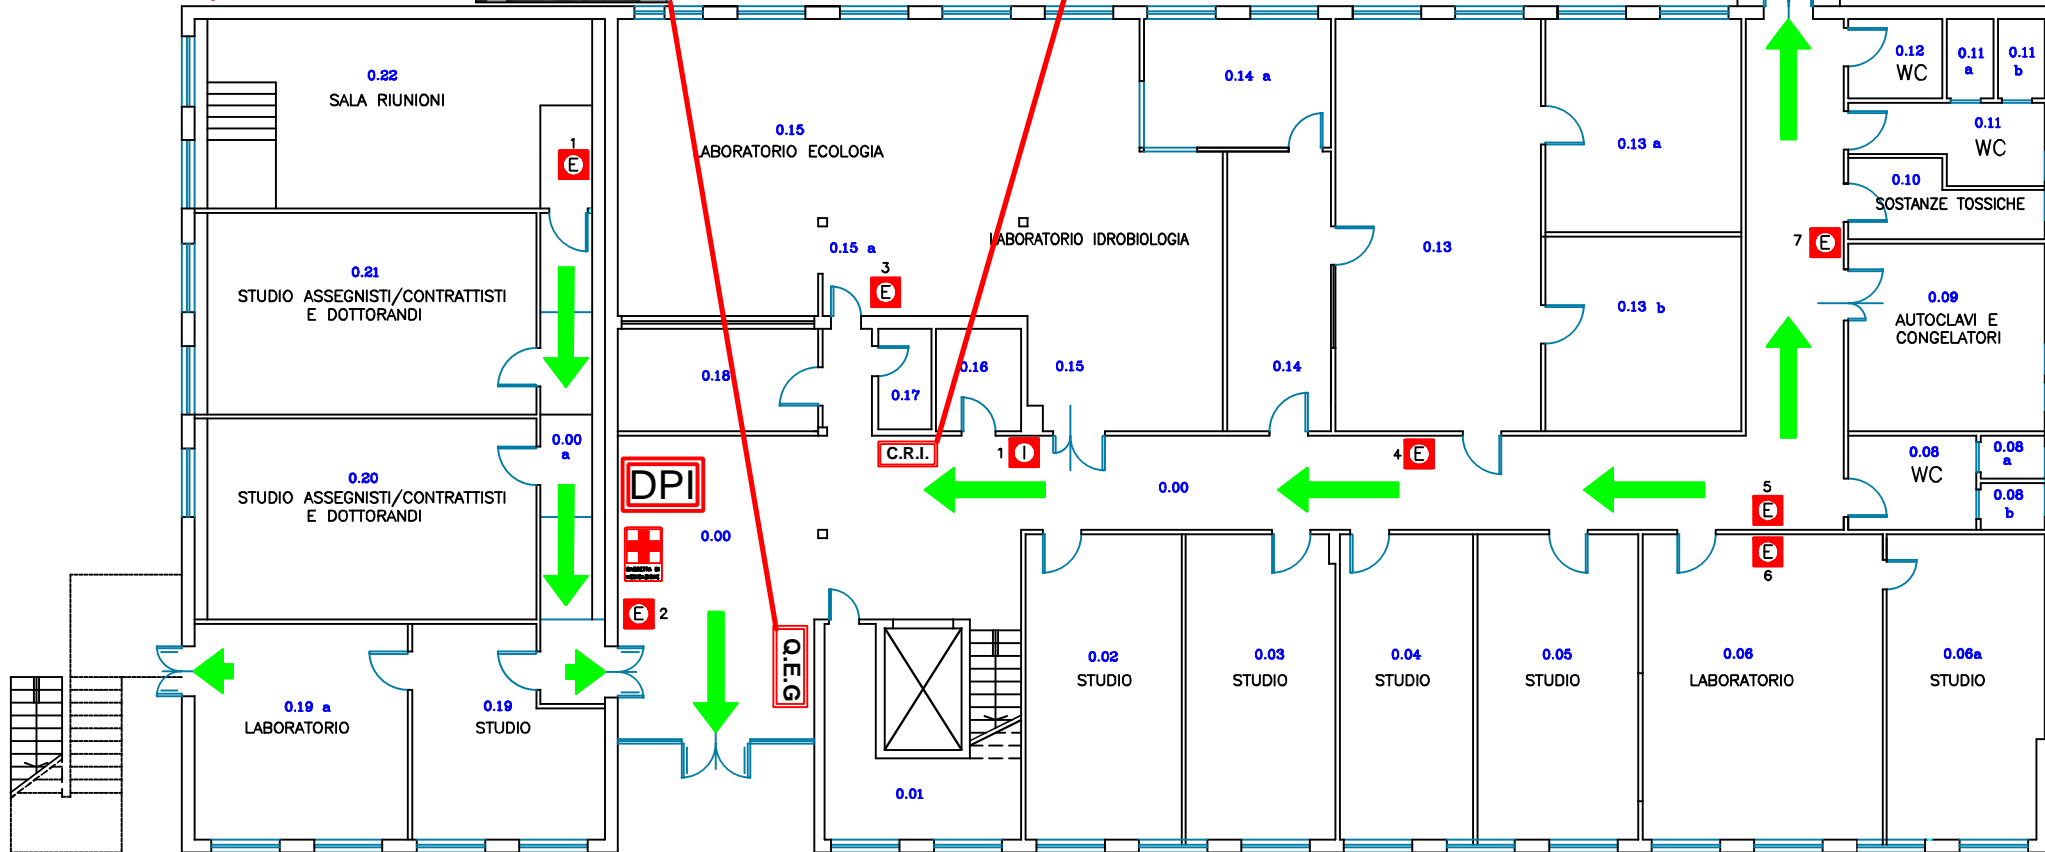

Scala di Emergenza Sud



UNIVERSITA' DEGLI STUDI DELLA TUSCIA
 DI VITERBO
 CAMPUS UNIVERSITARIO Largo dell'Università - DEB
 BLOCCO "C" - PIANO TERRA




PRESSO PORTINERIA BLOCCO B e BLOCCO D

Agg. 26/08/14

Int. Generale

(Per togliere tensione portare la leva in posizione "0")

Tacitazione sirena

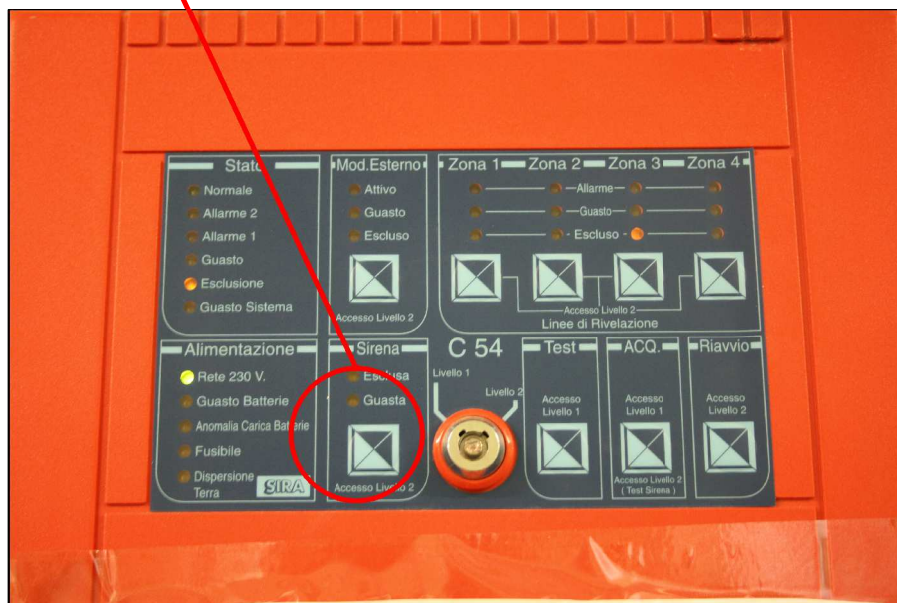

Centrale Rilevazione Incendi




QUADRO ELETTRICO GENERALE + QPT



UNIVERSITA' DEGLI STUDI DELLA TUSCIA
DI VITERBO
CAMPUS UNIVERSITARIO Largo dell'Università - DEB
BLOCCO "C" - QUADRI ELETTRICI PIANO TERRA

Agg. 26/08/14

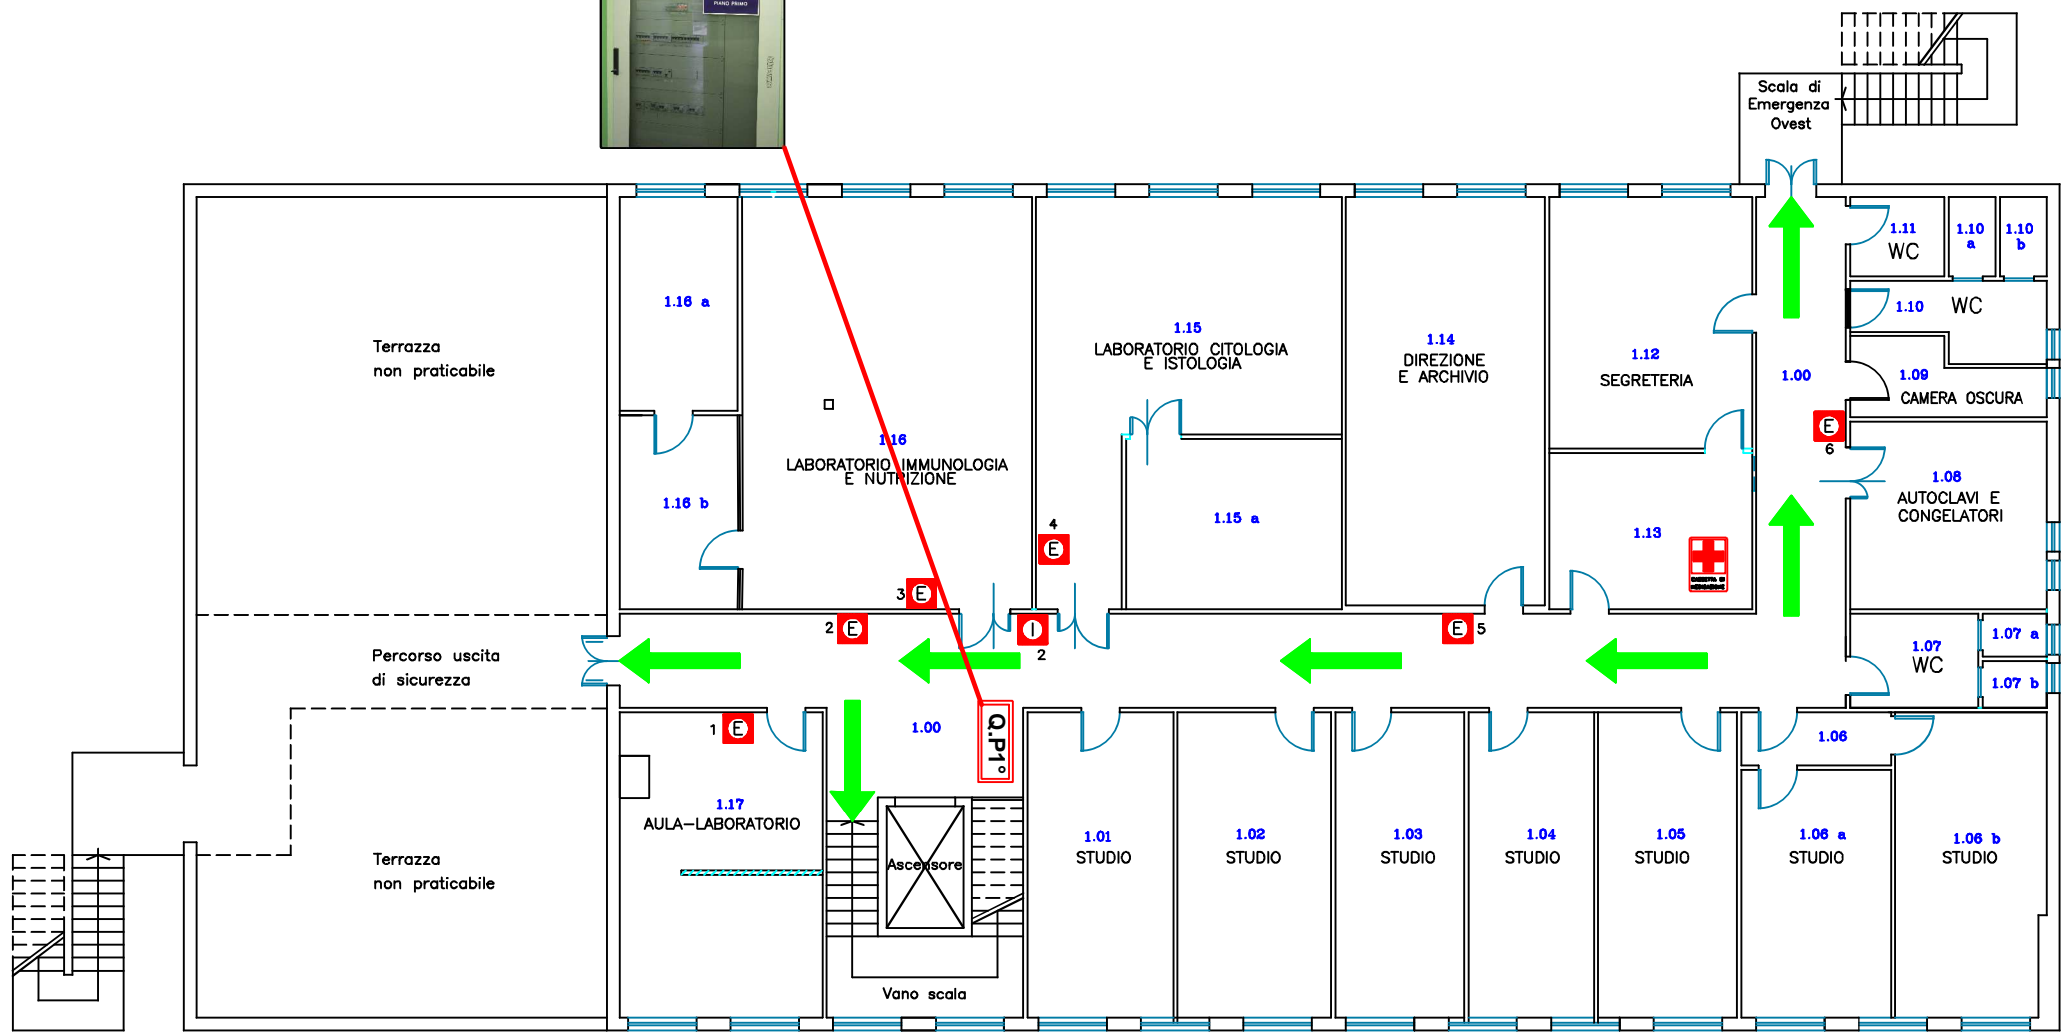

Scala di Emergenza Sud



UNIVERSITA' DEGLI STUDI DELLA TUSCIA
DI VITERBO
CAMPUS UNIVERSITARIO Largo dell'Università - DEB
BLOCCO "C" - PIANO PRIMO

Agg. 26/08/14

Int. Generale

(Per togliere tensione portare la leva in posizione "0")



Quadro Elettrico Piano Primo



UNIVERSITA' DEGLI STUDI DELLA TUSCIA
DI VITERBO
CAMPUS UNIVERSITARIO Largo dell'Università - DEB
BLOCCO "C" - QUADRI ELETTRICI PIANO PRIMO

Agg. 26/08/14